



**PROJEKTOWANIE  
ARCHITEKTONICZNE**  
mgr inż. arch. Łukasz Ratajczyk  
ul. Fabryczna 13/14, 63-700 Krotoszyn  
tel. 695890510 e-mail: pa.ratajczyk@wp.pl

OBIEKT/TEMAT:  
REMONT FRAGMENTU ELEWACJI SZPITALA POWIATOWEGO IM. MARCELA NIENCKIEGO

NR RYS.  
E1

ADRES:  
UL. MICKIEWICZA 21, 63-700 KROTOSZYN

INWESTOR:  
POWIAT KROTOSZYŃSKI  
UL. 56 PUŁKU PIECHOTY WŁPK. 10, 63-700 KROTOSZYN

SKALA:  
1:100

RYSUNEK:  
ELEWACJE

DATA:  
02.2021

PROJEKTANT:  
MGR INŻ. GRZEGORZ RATAJCZYK  
UPRAWNIENIA:  
UAN 7342-10/92, UAN 8386/81/86  
ASYSTENT:  
MGR INŻ. ARCH. ŁUKASZ RATAJCZYK

ETAP:  
PROJEKT  
KONCEPCYJNY

JEDNOSTKA  
PROJEKTOWA:  
PROJEKTOWANIE ARCHITEKTONICZNE  
mgr inż. arch. Łukasz Ratajczyk  
63-700 KROTOSZYN, ul. Fabryczna 13/14

BRANŻA/SPECJALNOŚĆ:  
ARCHITEKTURA



UWAGA:  
ZASTRZEŻA SIĘ WSZELKIE PRAWA WYNIKAJĄCE Z USTAWY O PRAWIE AUTORSKIM.  
NINIEJSZY RYSUNEK NIE MOŻE BYĆ W CAŁOŚCI, LUB W CZĘŚCI PRZERYŚLOWANY,  
UZUPŁYNIONY LUB ODSTĄPIONY KOMUNIKOWIEK, BEZ PISEMNEJ ZGODY AUTORA.

STRONA:

LEGENDA (KOLORYSTYKA):		
OZN.	NAZWA	KOLOR/FAKTURA/IŁOŚĆ
1	ŚCIANY KOND. PRZYZIEMIA, PIĘTER TYNK MINERALNY	kolor: CAPAROL VENATO 60
2	COKÓŁ, DASZEK TYNK MINERALNY	kolor: CAPAROL VENATO 40
3	DACH ISTNIEJĄCY – BEZ ZMIAN PAPA TERMOZGRZEWALNA	kolor: szary
4	STOLARKA OKIENNA DREWNO KLEJONE	kolor: biały
5	PARAPET BLACHA MALOWANA PROSZKOWO	kolor: szary
6	RYNNY,RURY SPUSTOWE, OPIERZENIA BLACHA MALOWANA PROSZKOWO	kolor: RAL 7024
7	GZYMS TYNK MINERALNY	kolor: CAPAROL VENATO 40
8	ŚCIANY KOND. PRZYZIEMIA, PIĘTER – BEZ ZMIAN CEGLA CERAMICZNA	kolor: brązowy
9	PARAPET – BEZ ZMIAN CEGLA CERAMICZNA	kolor: brązowy
10	STOLARKA OKIENNA – BEZ ZMIAN PROFIL PCV	kolor: brązowy

UWAGI

- PRZEDSTAWIONE KOLORY MAJĄ CHARAKTER POGLĄDOWY – DOKŁADNE ODWZOROWANIE BARWY I FAKTURY WG WZORNIKA PRODUCENTA
- OSTATECZNY DOBÓR KOLORYSTYKI TYNKÓW WYKONAĆ NA PODSTAWIE PRÓBEK 1x1M W UZGODNIENIU Z PROJEKTANTEM
- NAZWY WŁASNE MATERIAŁÓW PODANO JAKO REFERENCYJNE

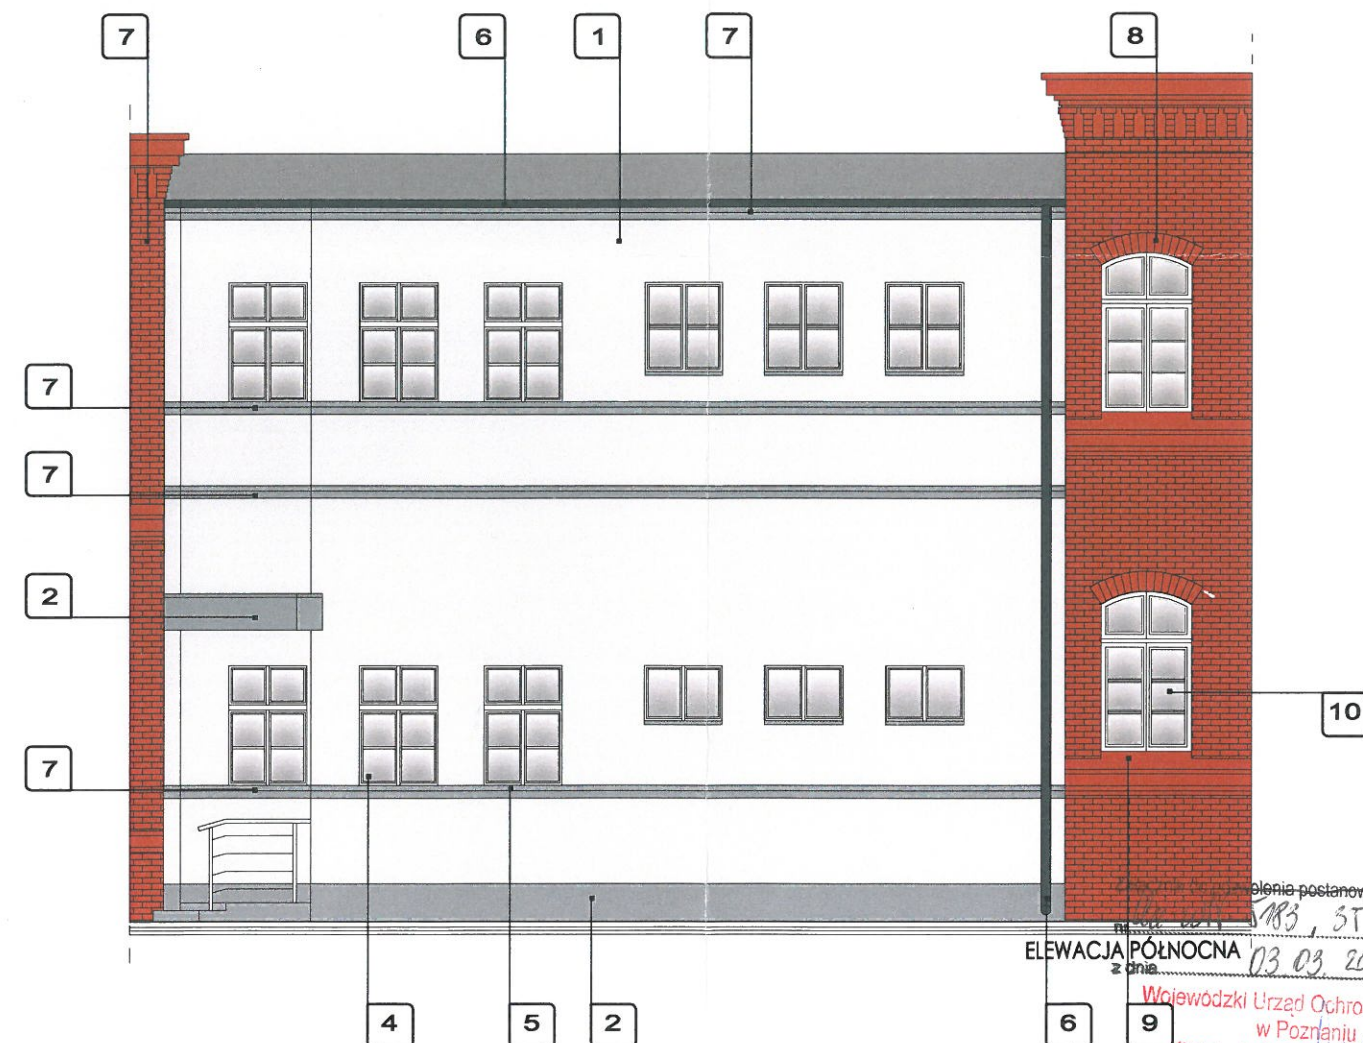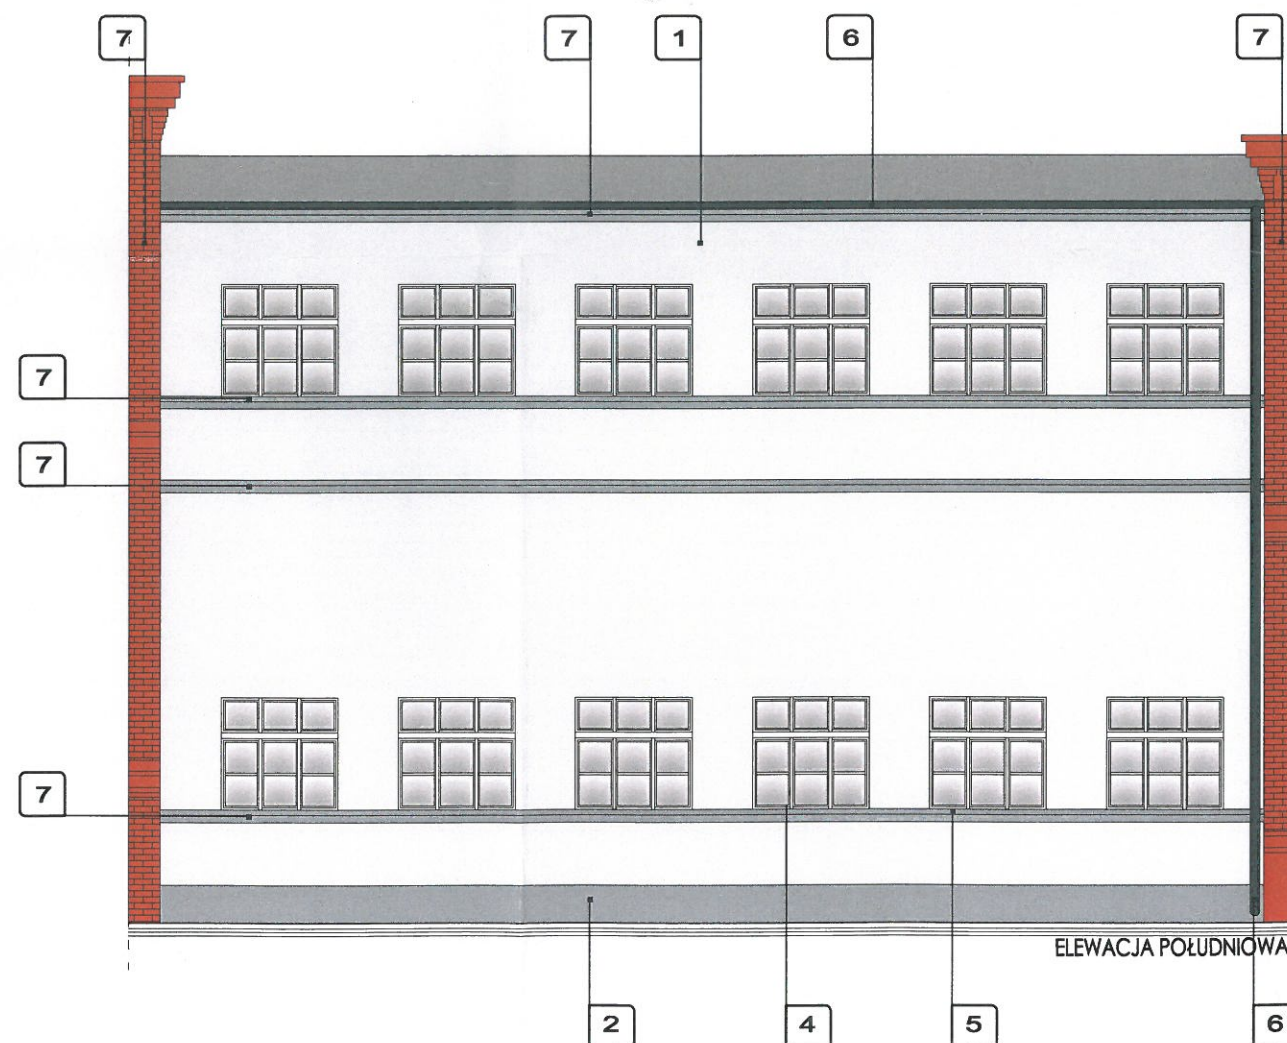

Wojewódzki Urząd Ochrony Zabytków  
w Poznaniu  
Kierownik Delegatury w Kaliszu  
Beata Maria Matusiak

03.03.2021