


RZUT PIĘTRA

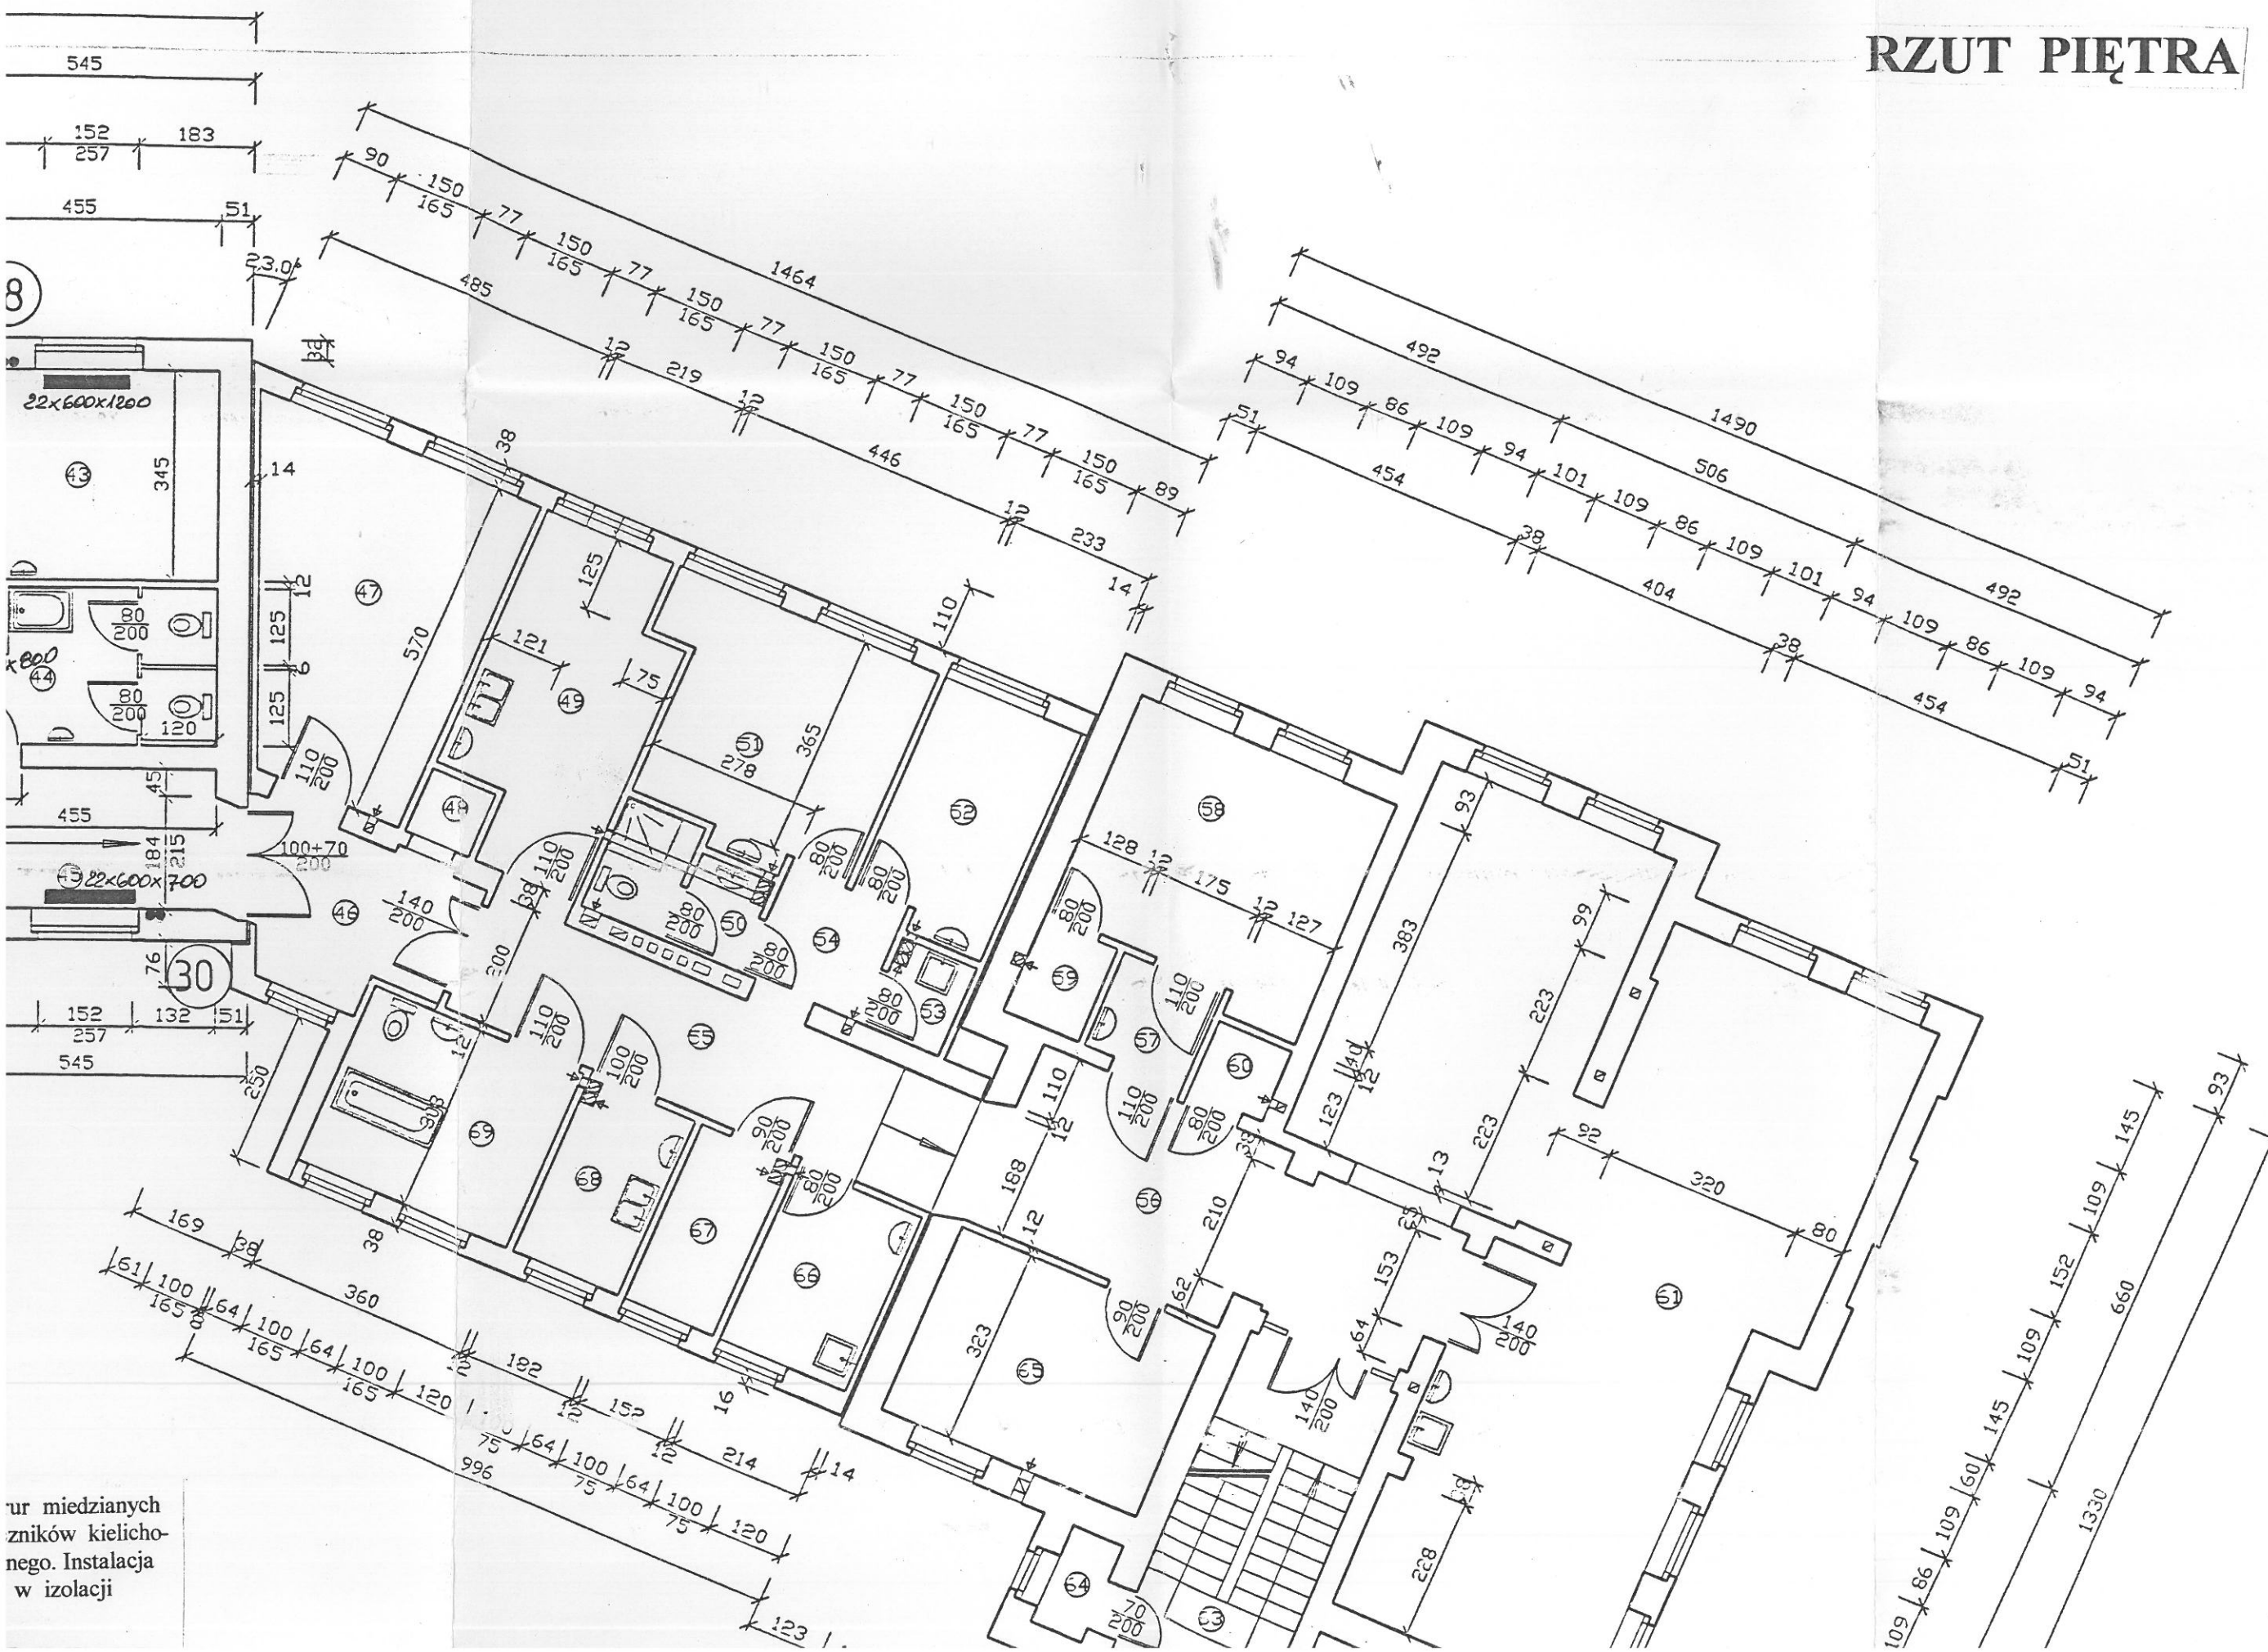

ur miedzianych
zników kielicho-
nego. Instalacja
w izolacji