


Odbiory istniejce	Zasilanie podstawowe WLZ
--	$P_z = 54,4 / P_i = 38,1$
--	N2XH-J
--	5x16

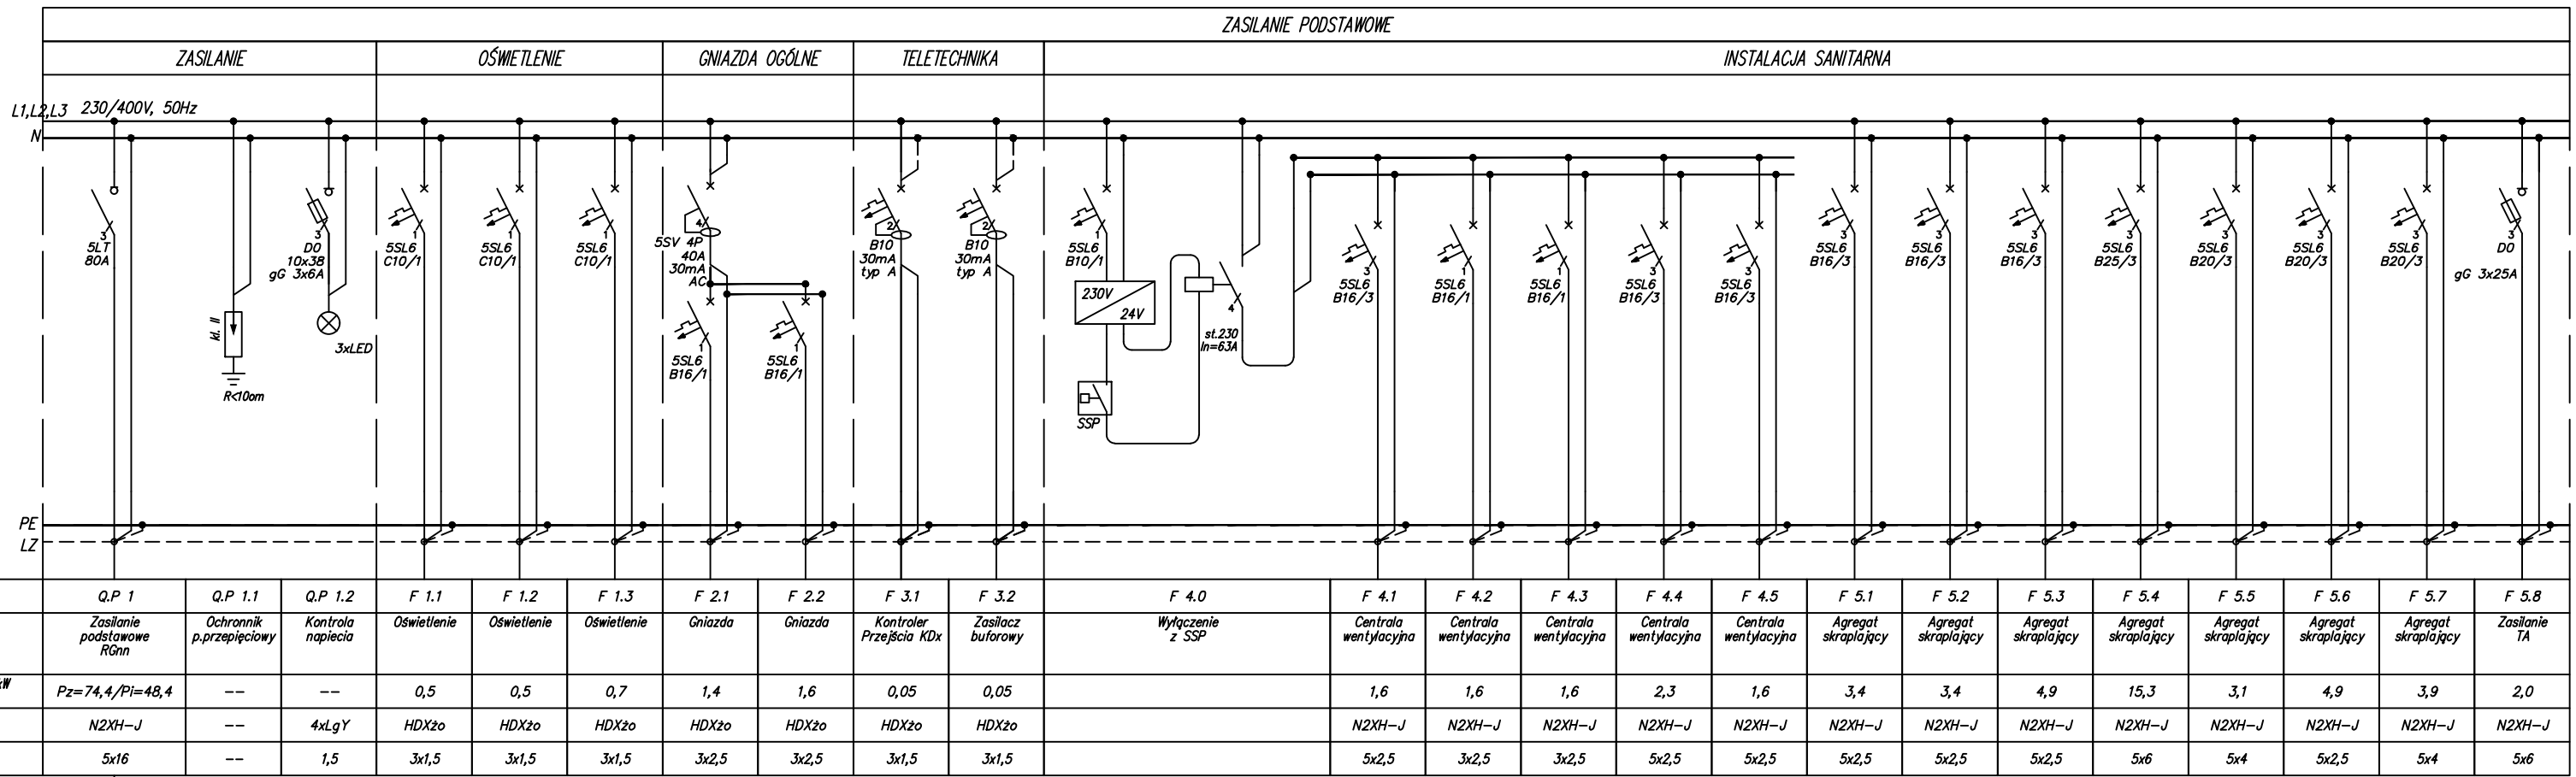

LZ – Listwa zaciskowa

WYPROWADZENIE PRZEWODÓW KABLI
OBWÓDÓW GŁÓWNYCH I STEROWNICZYCH Z RODZIELNICZY

OBWÓD 3-FAZ. L1, L2, L3, N, PE
WYPROWADZONY Z
ZABEZPIECZENIA

OBWÓD 1-FAZ. L1, N, PE
WYPROWADZONY Z
ZABEZPIECZENIA

DO ODBIORU

L - ZŁĄCZE LISTWOWE SZARE
N - ZŁĄCZE LISTWOWE NIEBIESKIE
PE - ZŁĄCZE LISTWOWE ŻÓŁTO - ZIELONE

PROJEKT CHRONIONY USTAWĄ O PRAWACH AUTORSKICH, WSZELKIE PRAWA ZASTRZEŻONE