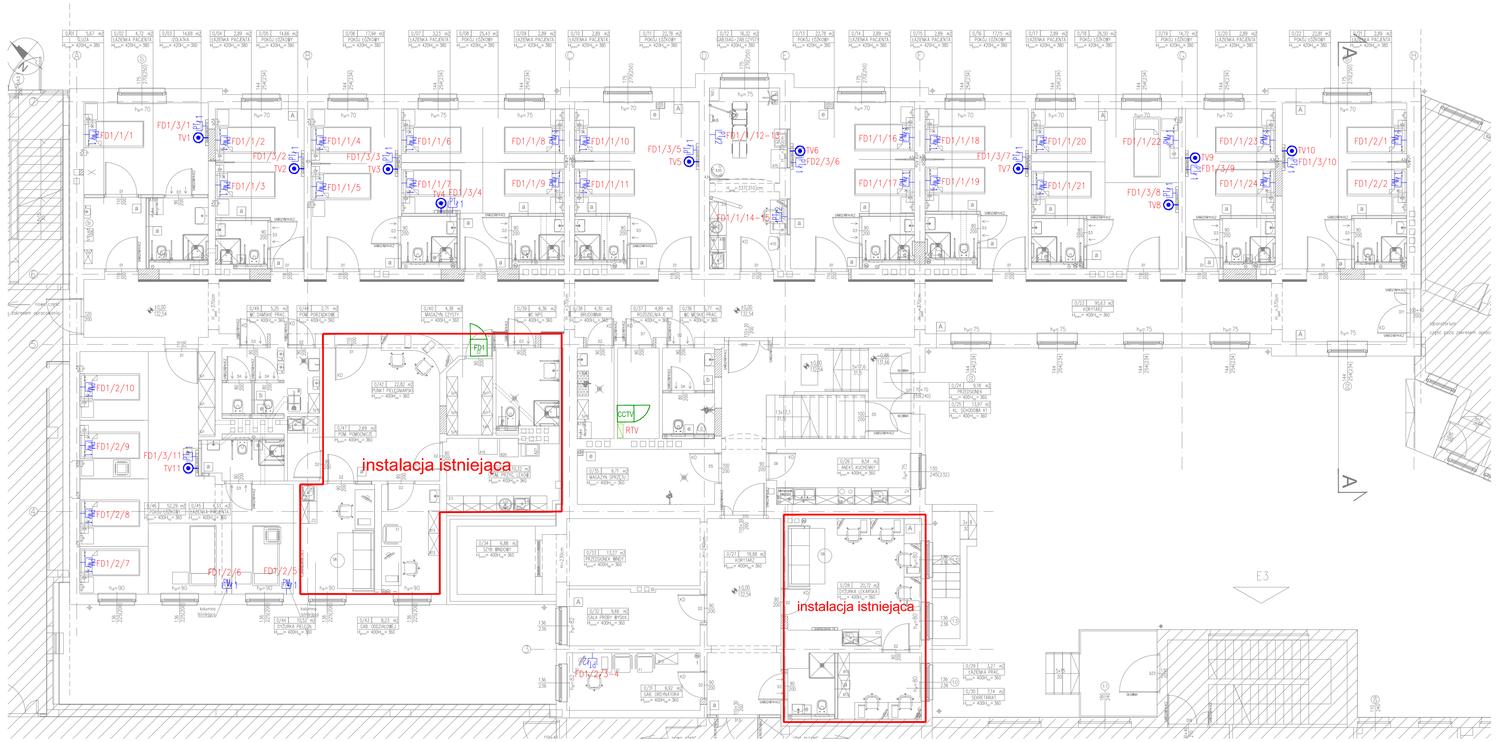

LEGENDA

FD..	Szafa dystrybucyjna wisząca 19", 600x600mm, szczegóły wyposażenia na schemacie ideowym
CCTV	Szafa dystrybucyjna wisząca 19", 600x600mm, szczegóły wyposażenia na schemacie ideowym CCTV
P/2	Gniazdo 2xRJ45 STP kat. 6 montowane w puszce podłogowej. Rodzaj i sposób montażu koordynować z gniazdami elektrycznymi.
P/2	Gniazdo 2xRJ45 STP kat. 6 montowane podtynkowo. Rodzaj i sposób montażu koordynować z gniazdami elektrycznymi.
P/1	Gniazdo 1xRJ45 STP kat. 6 montowane podtynkowo. Rodzaj i sposób montażu koordynować z gniazdami elektrycznymi.
PM/1	Gniazdo 1xRJ45 STP kat. 6 montowane w panelu medycznym. Rodzaj i sposób montażu koordynować z gniazdami elektrycznymi.
X/Y/Z	Adresowanie: X - numer szafy, Y - numer patchpanelu w szafie, licząc od góry, Z - numer gniazda w patchpanelu licząc od lewej strony.
SP	Skrzynka przeciwprzepięciowa systemu RTV-SAT,
	Gniazdo abonenckie RTV-SAT. Rodzaj i sposób montażu koordynować z gniazdami elekt., IT

UWAGI

1. Wyposażenie w urządzenia aktywne IT m.in. switche, routery, firewall, serwery, zasilacze UPS poza zakresem opracowania. W szafach przewidziano rezerwę miejsca na urządzenia aktywne IT.
2. Okablowanie strukturalne wewnętrzne wykonać kablem ekranowanym F/FTP kat. 6 w powłoce LS0H.
3. Wymaga się aby kabel posiadał min. euroklasę Dca, s2, d1, a2 zgodnie z dyrektywą CPR.
4. Kable miedziane zakończyć na patchpanelach i gniazdach logicznych wg. standardu rozszycia T568B.
5. Szczegóły typów okablowania systemu na schemacie ideowym projektu IT.
6. Do okablowania miedzianego należy stosować elementy pasywne (kable, gniazda, wtyki) ekranowane, kategorii 6 (250MHz),
7. Miejsce montażu punktów logicznych, RTV-SAT, koordynować z gniazdami elektrycznymi.
8. Gniazda logiczne, RTV-SAT, montować we wspólnej ramce w zestawy PEL razem z gniazdami elektrycznymi. Szczegóły konfiguracji zestawów w projekcie elektrycznym.
9. Urządzenia montować zgodnie z DTR producenta,
10. Zasilanie, uziemienie elementów aktywnych IT, wg. projektu elektrycznego,
11. Okablowanie prowadzić w trasach teletechniki wg proj. elektrycznego,
12. Główne ciągi kabli i przewodów rozprowadzić na korytach kablowych, nad sufitami podwieszanymi.
13. Okablowanie poza trasami koryt układać podtynkowo, oraz w ściankach G/K, w każdym przypadku stosować karbowane rurki osłonowe.
14. Anteny RTV-SAT i ich maszty muszą być bezwzględnie uziemione, to samo dotyczy wzmacniaczy i elementów instalacji takich jak odgałęźniki i rozgałęźniki.

0,00= 132,54 m.n.p.m.

SMART ARCHITEKCI
architecture & development
Szymon Mazurek
ul. Milicka 68, 51-126 Wrocław
tel. 506 067 481
REGON: 020706115 NIP: 615-190-51-85
e-mail: info.smartarchitekci@gmail.com

NAZWA OBIEKTU:	ROZBUDOWA BUDYNKU C WRAZ Z PRZEBUDOWĄ CZĘŚCI BUDYNKÓW A1, A2 I A3 – ODDZIAŁU CHIRURGII, ODDZIAŁU INTERNISTYCZNEGO ORAZ ZMIANĄ FUNKCJI Z ODDZIAŁU ANESTEZJOLOGII I INTENSYWNEJ TERAPII NA PRACOWNIĘ DIAGNOSTYKI MIKROBIOLOGICZNEJ I PARAZYTOLOGII ORAZ REMONTEM DACHU DLA BUDYNKÓW A1, A2, A3 SZPITALA POWIATOWEGO IM. M. NENCKIEGO PRZY UL. MICKIEWICZA 21 W KROTOSZYNIE.
ADRES INWESTYCJI:	UL. MICKIEWICZA 21, NR DZIAŁKI 7777/1, OBRĘB EWIDENCYJNY 0001 MIASTO KROTOSZYN, AM-34, JEDNOSTKA EWIDENCYJNA 301204_4 KROTOSZYN-MIASTO
TYTUŁ RYSUNKU:	RZUT PARTERU – INSTALACJA OKABLOWANIA STRUKTURALNEGO, RTV-SAT
INWESTOR:	SPZOZ W KROTOSZYNIE
ADRES INWESTORA:	UL. MŁYŃSKA 2, 63-700 KROTOSZYN
PROJEKTANT – BRANŻA INSTALACJE ELEKTRYCZNE/Specjalność instalacyjna – inżynieryjna w zakresie sieci i inst. elekt.	PODPIS
mgr inż. Piotr Lubiatowski Upr. Nr 113/DOŚ/08	
SPRAWDZAJĄCY – BRANŻA INSTALACJE ELEKTRYCZNE/Specjalność instalacyjna – inżynieryjna w zakresie sieci i inst. elekt.	PODPIS
mgr inż. Dominik Gawryluk Upr. DOŚ/0193/PWE/17	

BRANŻA:	SKALA/ FORMAT	FAZA PROJEKTU	DATA OPRACOWANIA	NUMER RYSUNKU
IE	1:100/297x420mm	PW	17.02.2022	TT01

PROJEKT CHRONIONY USTAWĄ O PRAWACH AUTORSKICH, WSZELKIE PRAWA ZASTRZEŻONE.