



Przekrój przez wykop – kanalizacja deszczowa

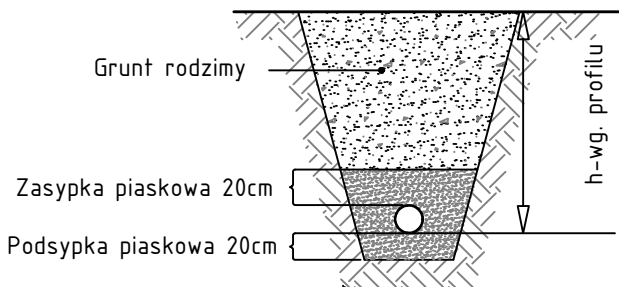

LEGENDA:

- kanalizacja deszczowa
- D studzienka deszczowa
- rs rura spustowa

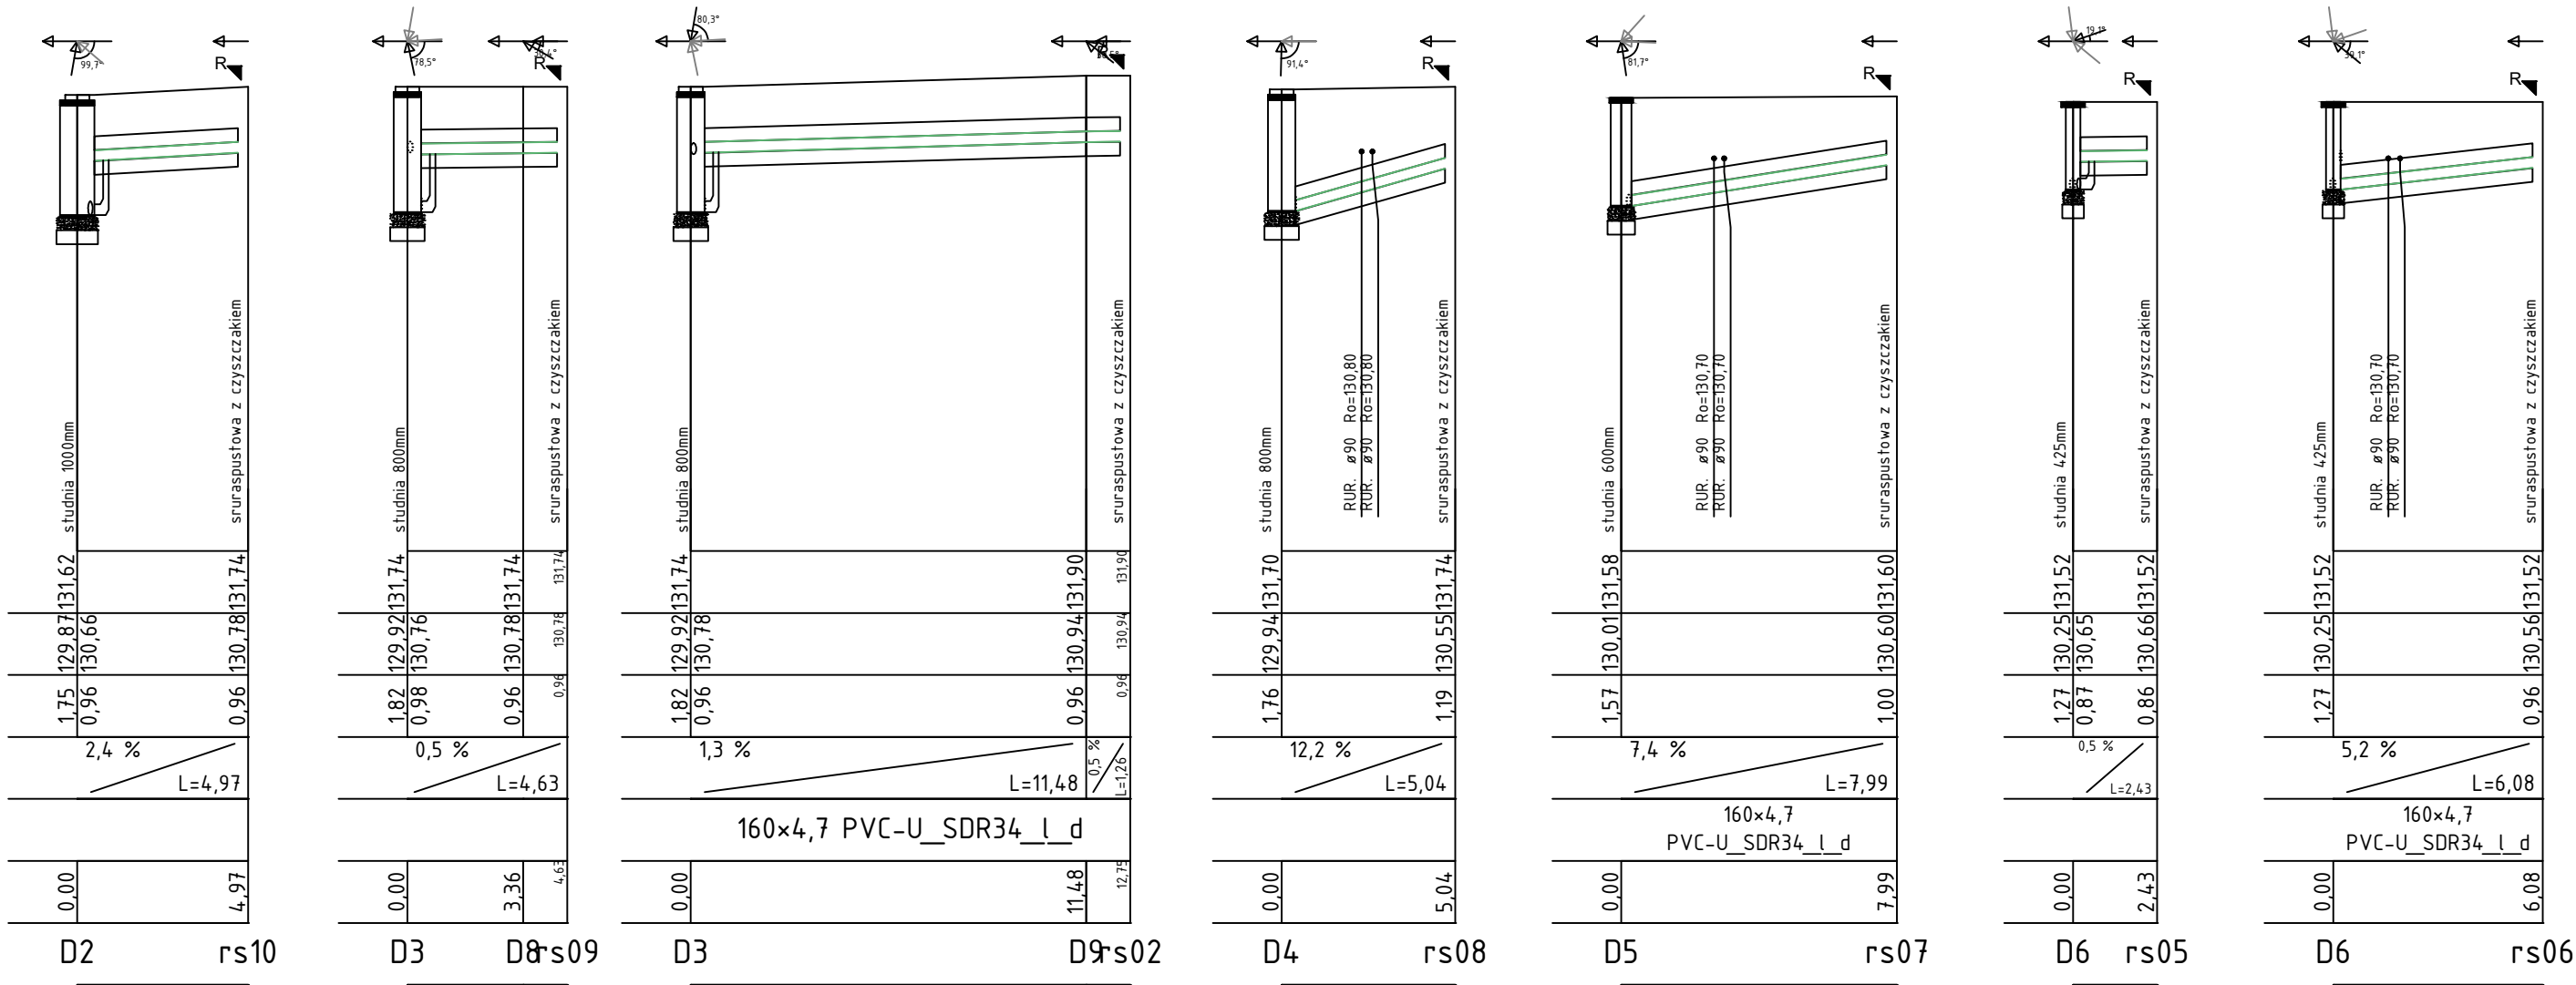

<div><div>SMART</div><div>ARCHITEKCI</div><div>architecture & development</div></div> <div>Szymon Mazurek</div> <div>ul. Miłicka 68, 51–126 Wrocław</div> <div>tel. 506 067 481</div> <div>REGON: 020706115 NIP: 615–190–51–85</div> <div>e-mail: info.smartarchitekci@gmail.com</div>			
NAZWA OBIEKTU:			
ROZBUDOWA BUDYNKU C WRAZ Z PRZEBUDOWĄ CZĘŚCI BUDYNKÓW A1, A2 I A3 – ODDZIAŁU CHIRURGII, ODDZIAŁU INTERNISTYCZNEGO ORAZ ZMIANĄ FUNKCJI Z ODDZIAŁU ANESTEZJOLOGII I INTENSywNEJ TERAPII NA PRACOWNIĘ DIAGNOSTYKI MIKROBIOLOGICZNEJ I PARAZYTOLOGII ORAZ REMONTEM DACHU DLA BUDYNKÓW A1, A2, A3 SZPITALA POWIATOWEGO IM. M. NENKIEWICZA 21 W KROTOSZYŃ			
ADRES INWESTYCJI:			
UL. MICKIEWICZA 21, NR DZIAŁKI 777/1, OBRĘB EWIDENCYJNY 0001 MIASTO KROTOSZYŃ, AM–34, JEDNOSTKA EWIDENCYJNA 301204_4 KROTOSZYŃ–MIASTO			
TYTUŁ RYSUNKU:			
PROFIL KANALIZACJI DESZCZOWEJ			
INWESTOR:			
SPZOZ W KROTOSZYŃ			
ADRES INWESTORA:			
UL. MLYŃSKA 2, 63–700 KROTOSZYŃ			
PROJEKTANT – BRANŻA INSTALACJE SANITARNE: Spec. inst. w zak. sieci, inst. i urzqd. ciep., went., gaz., wod i kan. PODPIS			
mgr inż. Mariusz Wośniewski Upr. Nr 108/DOŚ/06			
BRANŻA:	SKALA/ FORMAT	FAZA PROJEKTU	DATA OPRACOWANIA
PZT/IS	1:100/200	PW	17.02.2022
PROJEKT CHRONIONY USTAWĄ O PRAWACH AUTORSKICH, WSZELKIE PRAWA ZASTRZEŻONE.			NUMER RYSUNKU
			PZT/IS/1