



BUDYNEK A

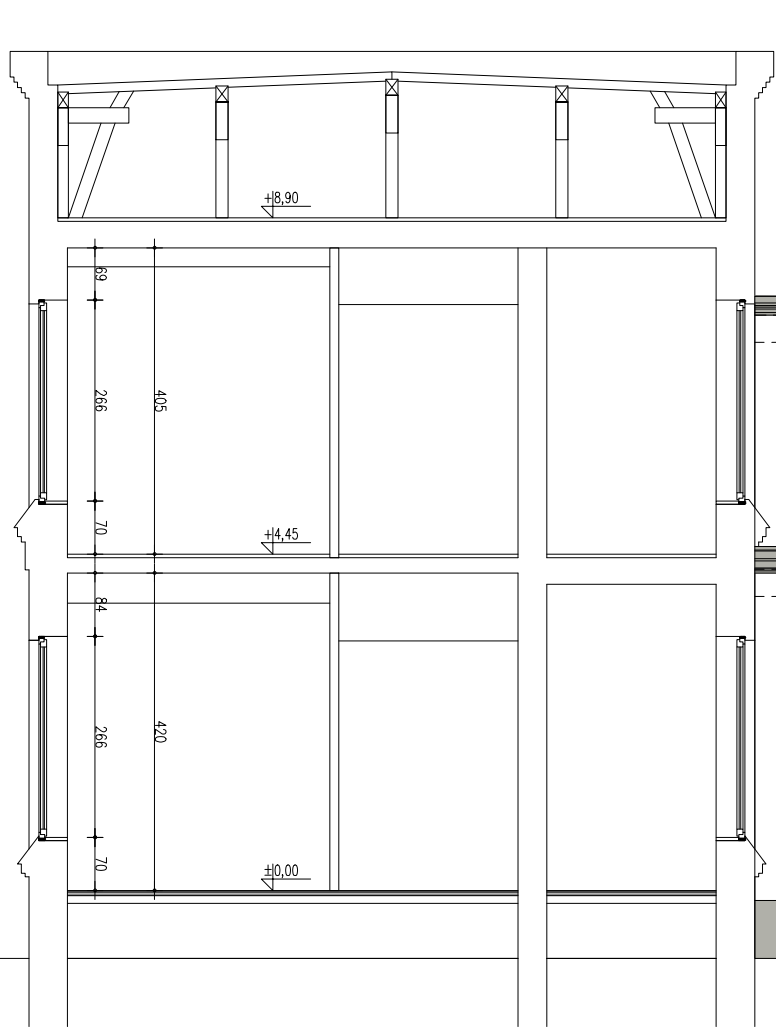

ELEWACJA 1 (PÓŁNOCNO-ZACHODNIA)  
BUDYNEK C




ELEWACJA 2 (POŁUDNIOWO-ZACHODNIA)  
BUDYNEK C

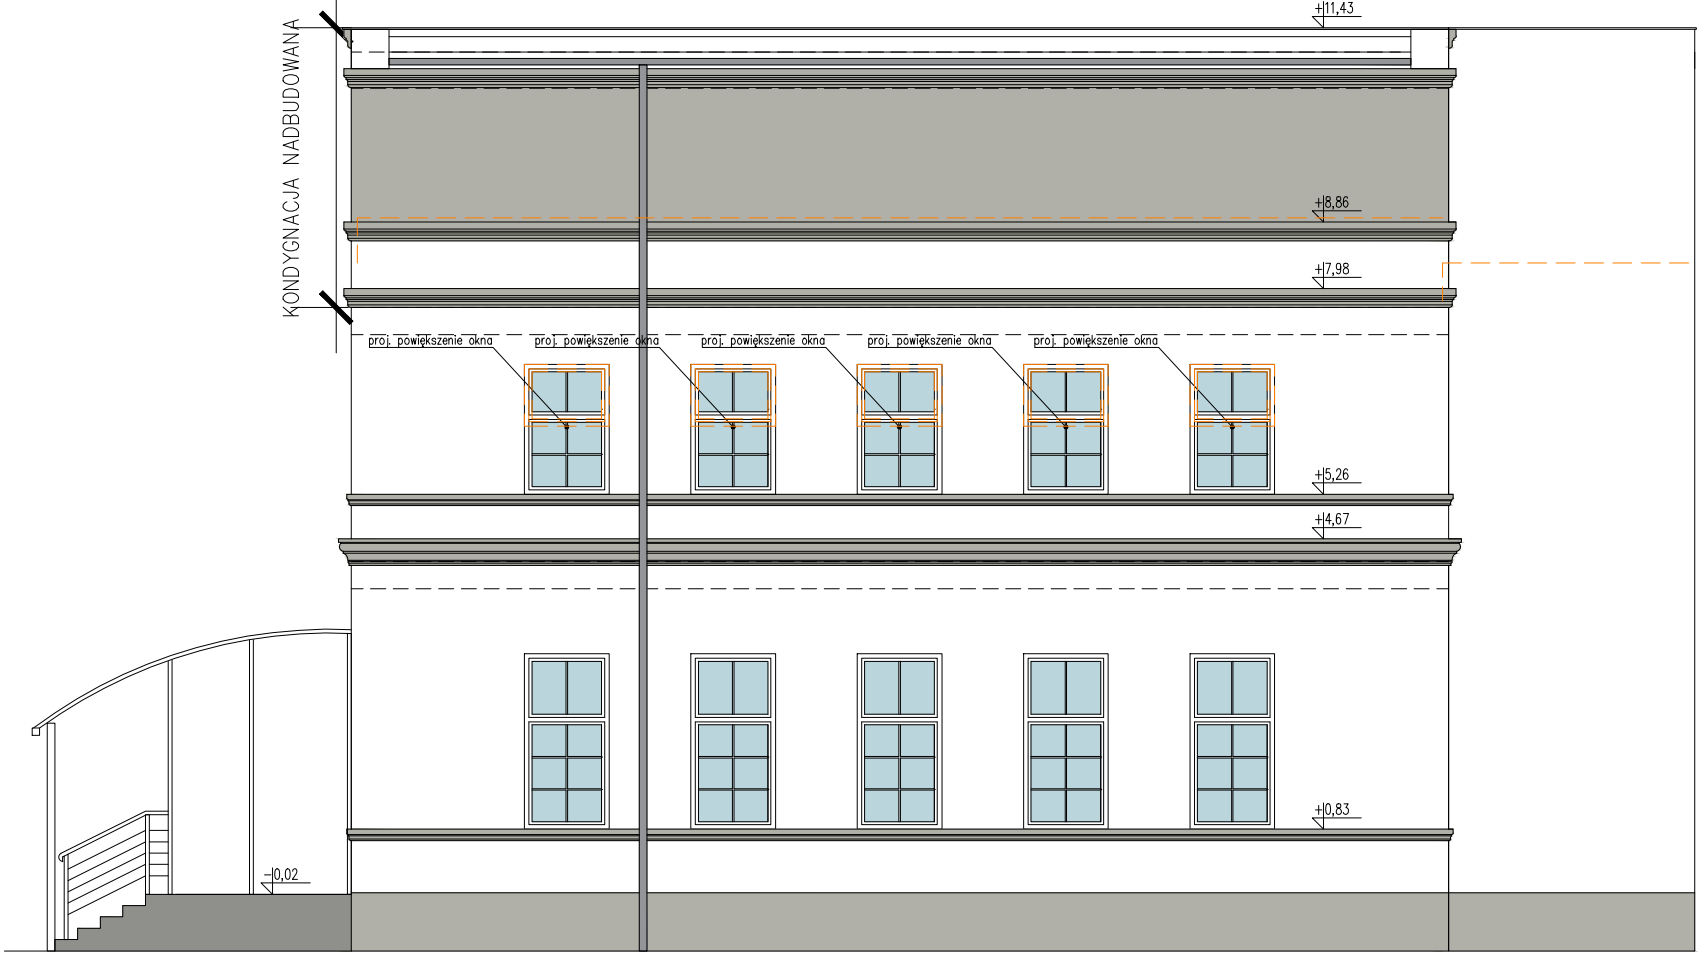

ELEWACJA 3 (POŁUDNIOWO-WSCHODNIA)  
BUDYNEK C



BUDYNEK A

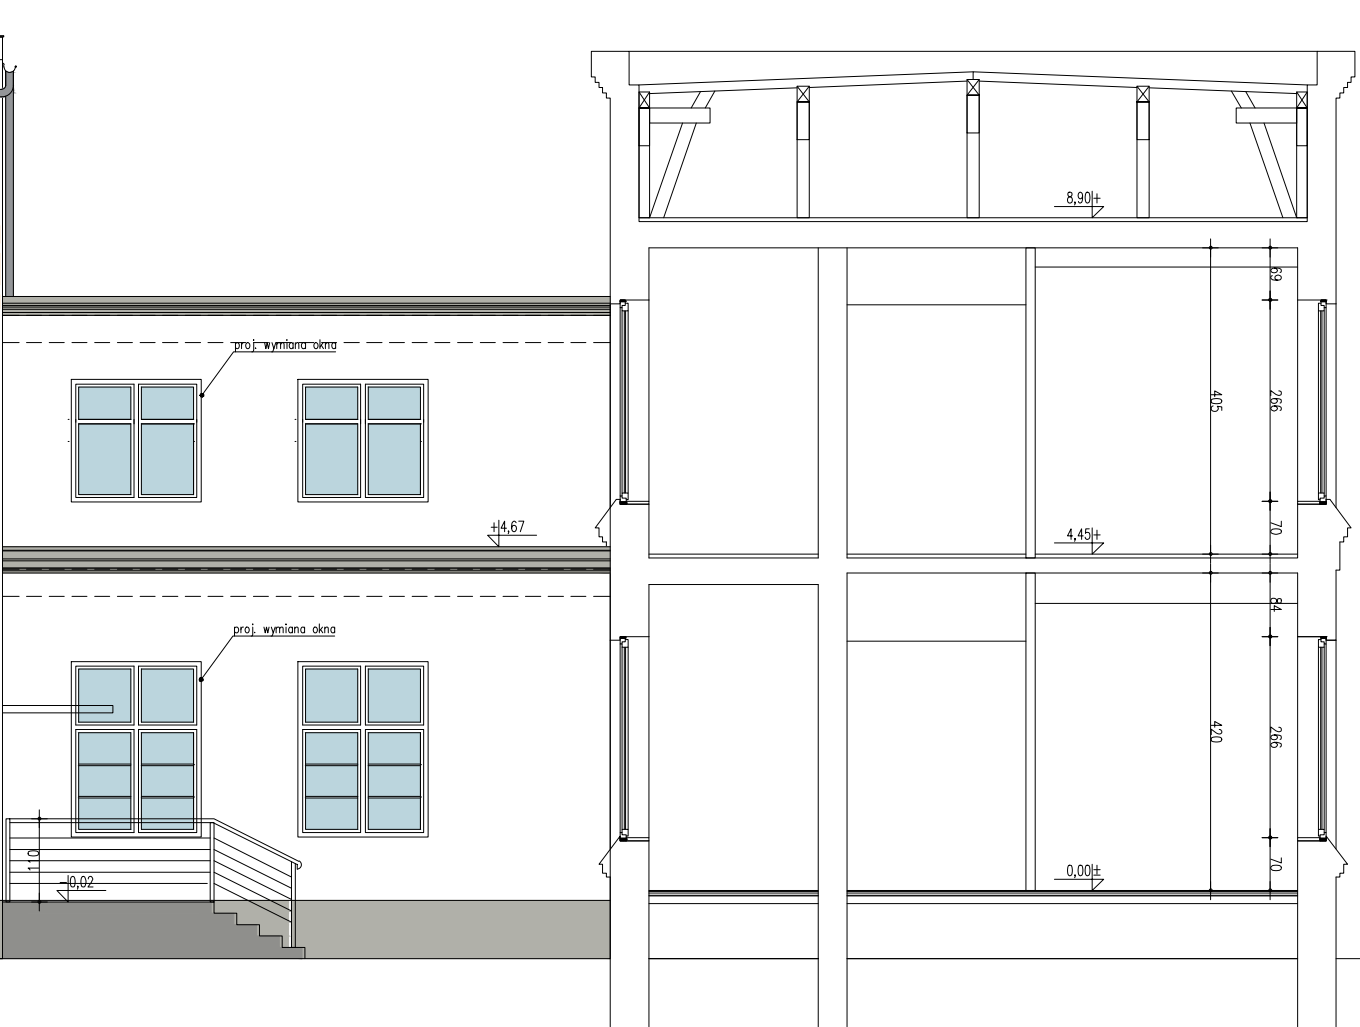

- ELEWACJA:
- PROJ. TYNK MINERALNY (NCS S 0505-R80B)
  - COKÓŁ, GZYMSY, NAJW. KONDYGNACJA: PROJ. TYNK MINERALNY (NCS S 3005-R80B)
  - PROJ. OBRÓBKİ BLACHARSKIE TYTAN-CYNK
  - ISTN. ELEMENTY DO USUNIĘCIA / WYBURZENIA / PRZENIESIENIA

0,00= 132,54 m.n.p.m.

<div>SMART ARCHITEKCI architecture &amp; development</div> <div>Szymon Mazurek</div> <div>ul. Miłicka 68, 51-126 Wrocław tel. 506 067 481 REGON: 020706115 NIP: 615-190-51-85 e-mail: info.smartarchitekci@gmail.com</div>				
NAZWA OBIEKTU:				
ROZBUDOWA BUDYNKU C WRAZ Z PRZEBUDOWĄ CZĘŚCI BUDYNKÓW A1, A2 I A3 – ODDZIAŁU CHIRURGII, ODDZIAŁU INTERNISTYCZNEGO ORAZ ZMIANĄ FUNKCJI Z ODDZIAŁU ANESTEZJOLOGII I INTENSYWNEJ TERAPII NA PRACOWNIE DIAGNOSTYKI MIKROBIOLOGICZNEJ I PARAZYTOLOGII ORAZ REMONTEM DACHU DLA BUDYNKÓW A1, A2, A3 SZPITALA POWIATOWEGO IM. M. NENCKIEGO PRZY UL. MICKIEWICZA 21 W KROTOSZYNIE				
ADRES INWESTYCJI:				
UL. MICKIEWICZA 21, NR DZIAŁKI 777/1, OBRĘB EWIDENCYJNY 0001 MIASTO KROTOSZYN, AM-34, JEDNOSTKA EWIDENCYJA 301204_4 KROTOSZYN-MIASTO				
TYTUŁ RYSUNKU:				
ELEWACJE CZĘŚCI PROJEKTOWANEJ – NADBUDOWA BUD. C				
INWESTOR:				
SPZOZ W KROTOSZYNIE				
ADRES INWESTORA:				
UL. MŁYŃSKA 2, 63-700 KROTOSZYN				
PROJEKTANT – BRANŻA ARCHITEKTONICZNA: Specjalność architektoniczna bez ograniczeń				PODPIS
mgr inż. arch. Szymon Mazurek Upr. Nr 21/09/DOIA				
SPRAWDZAJĄCY ARCHITEKTURA: Specjalność architektoniczna do projekt. bez ograniczeń				PODPIS
mgr inż. arch. Tomasz Maciejko Upr. Nr 23/ZPOIA/OKK/2007				
OSOBA WSPÓŁPRACUJĄCA – BRANŻA ARCHITEKTURA:				PODPIS
mgr inż. arch. Maja Cichowlas				
BRANŻA:	SKALA/ FORMAT	FAZA PROJEKTU	DATA OPRACOWANIA	NUMER RYSUNKU
ARCH	1:100/595x340mm	PB	18.01.2022	ARCH/6
PROJEKT CHRONIONY USTAWĄ O PRAWACH AUTORSKICH, WSZELKIE PRAWA ZASTRZEŻONE.				