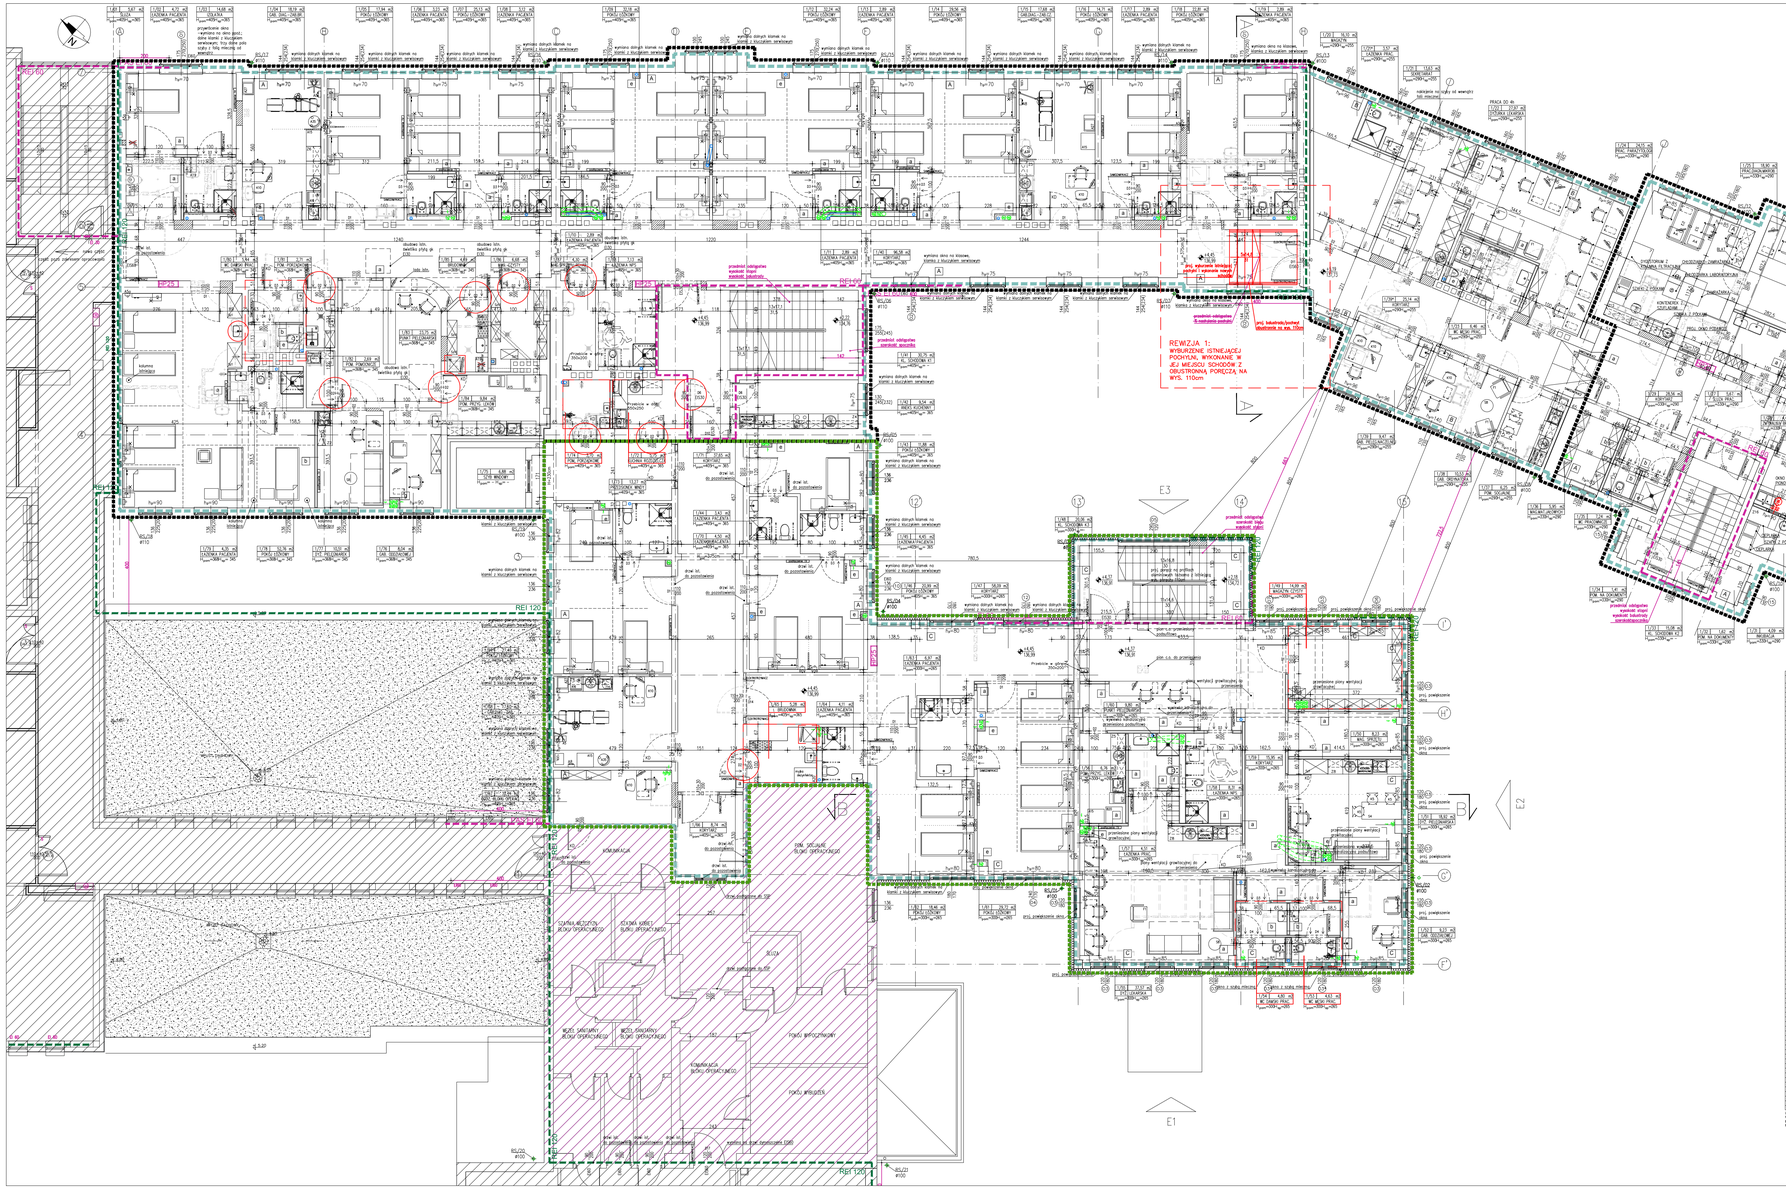
REWIZJA 1:
WYBUDZENIE ISTNIEJĄCEJ POCHYLNI, WYKONANIE W JEJ MIEJSCU SCHODÓW Z OBUSTRONNĄ PORĘCZĄ NA WYS. 110cm
SZATNIA MĘŻCZYZN
SZATNIA KOBIET
POKÓJ WYPOCZYNKU
