


- 1-Grupa ukt. glikolowego składająca się z:
- pompy obiegowej wodnej  $V=1.3m^3/h$ ;  $dP=30kPa$
  - zawór odcinający DN32-4szt.
  - zawór równoważący DN25-2szt.
  - pompy obiegowej glikol  $V=1.4m^3/h$ ;  $dP=60kPa$
  - płytowy wymiennik ciepła woda/glikol -30kW
  - zawór bezpieczeństwa dn20
  - naczynia przeponowe  $V=25$  litrów

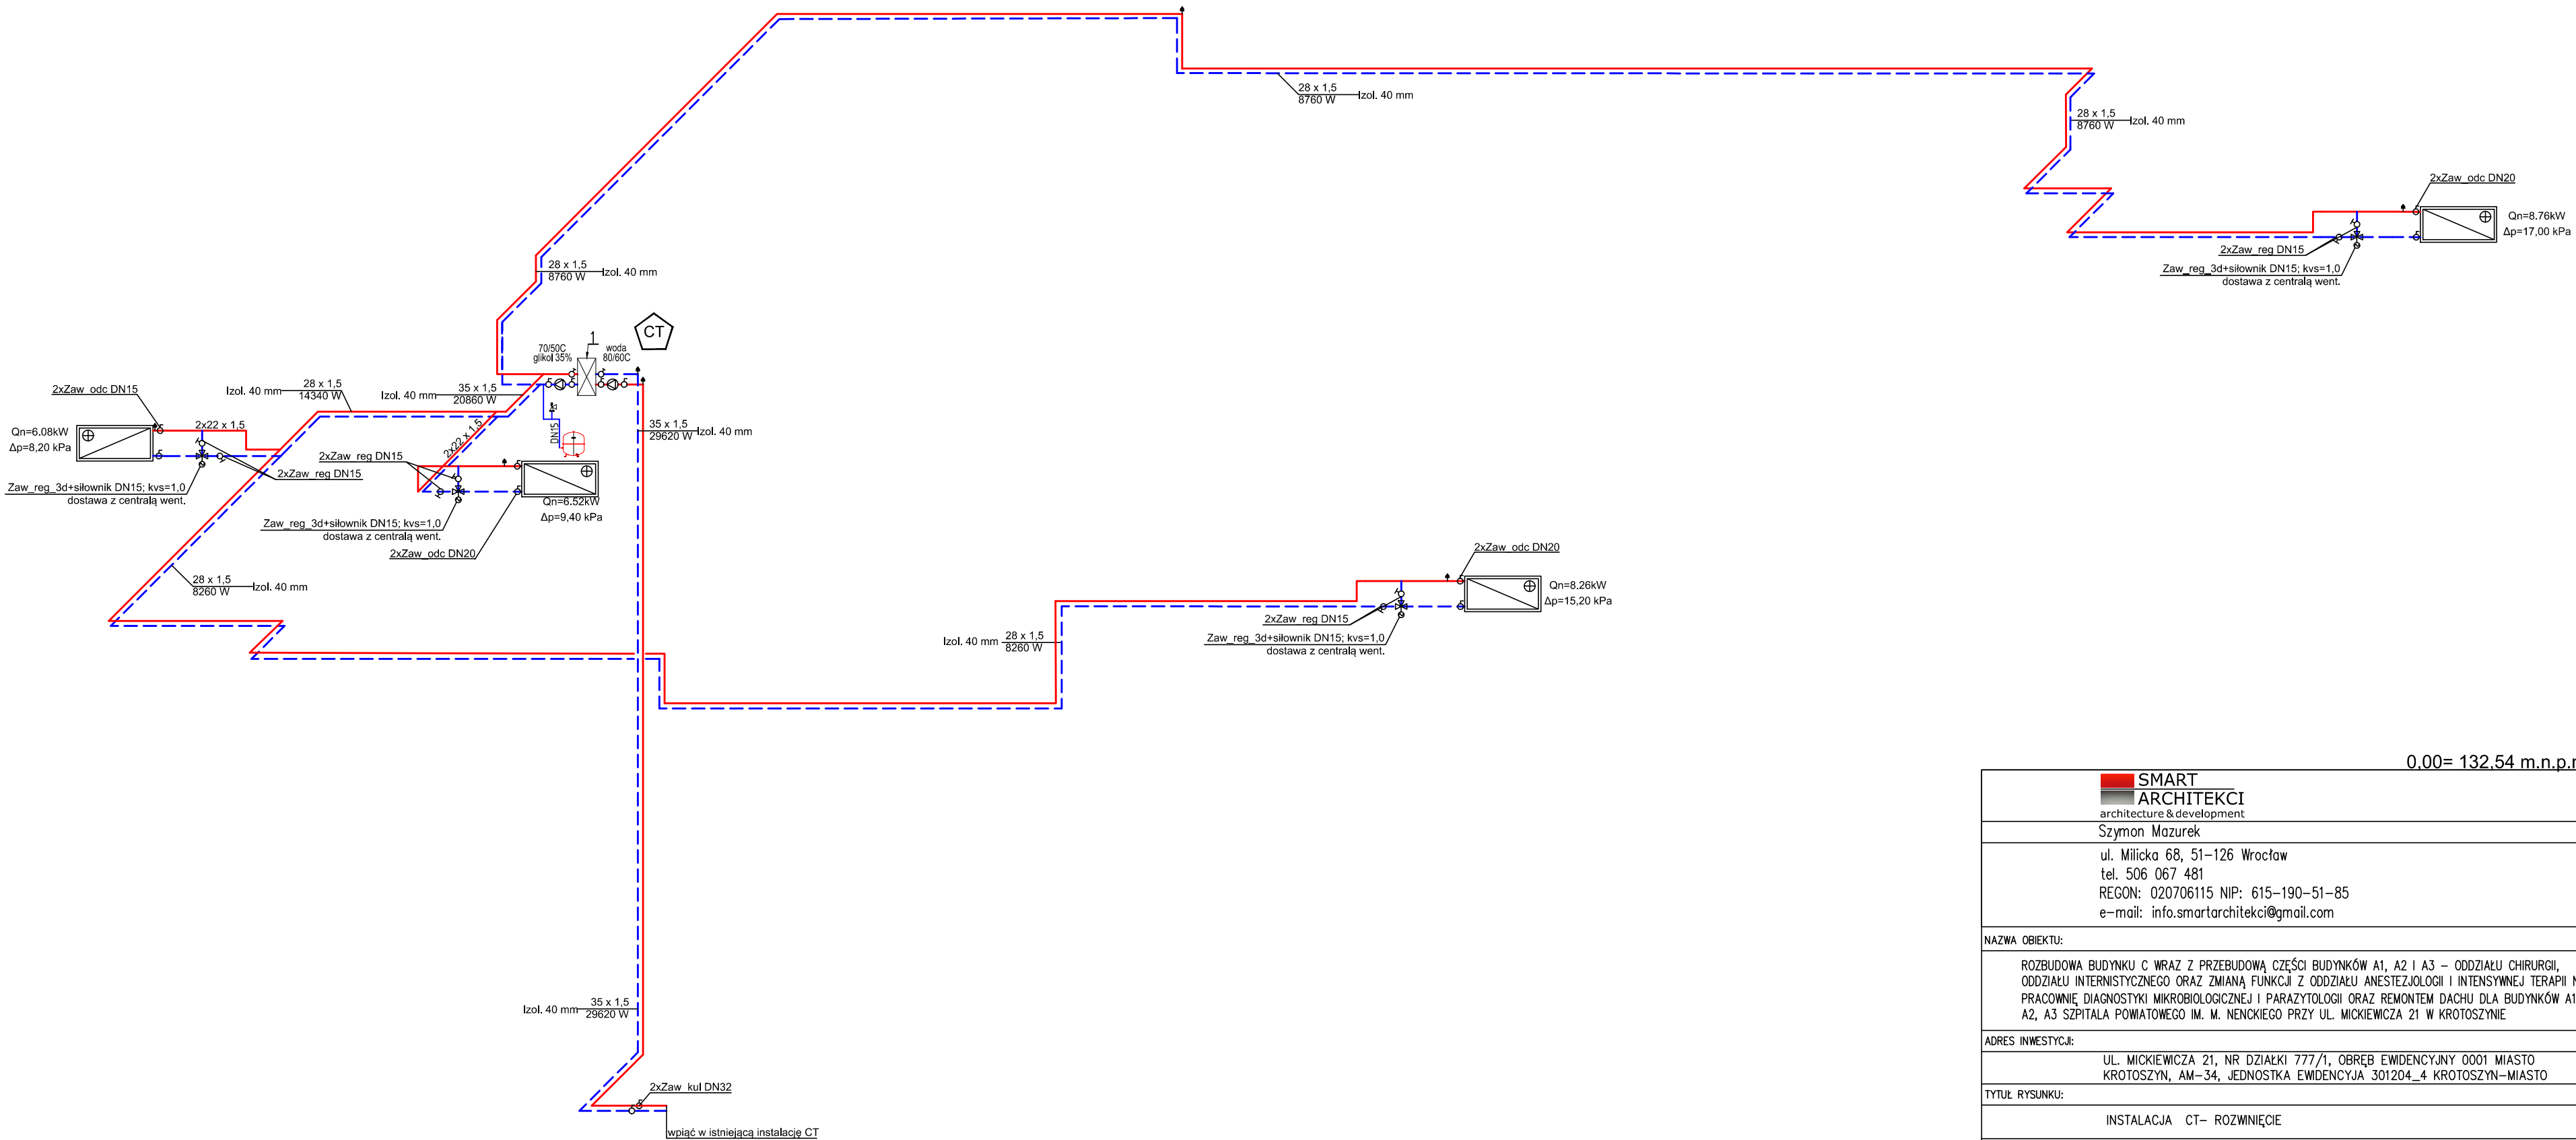

<div><div></div><div>SMART</div><div>ARCHITEKCI</div><div>architecture &amp; development</div></div> <div>Szymon Mazurek</div> <div>ul. Miłicka 68, 51-126 Wrocław tel. 506 067 481 REGON: 020706115 NIP: 615-190-51-85 e-mail: info.smartarchitekci@gmail.com</div>				
NAZWA OBIEKTU:				
ROZBUDOWA BUDYNKU C WRAZ Z PRZEBUDOWĄ CZĘŚCI BUDYNKÓW A1, A2 I A3 – ODDZIAŁU CHIRURGII, ODDZIAŁU INTERNISTYCZNEGO ORAZ ZMIANĄ FUNKCJI Z ODDZIAŁU ANESTEZJOLOGII I INTENSYWNEJ TERAPII NA PRACOWNIĘ DIAGNOSTYKI MIKROBIOLOGICZNEJ I PARAZYTOLOGII ORAZ REMONTEM DACHU DLA BUDYNKÓW A1, A2, A3 SZPITALA POWIATOWEGO IM. M. NENCKIEGO PRZY UL. MICKIEWICZA 21 W KROTOSZYNIE				
ADRES INWESTYCJI:				
UL. MICKIEWICZA 21, NR DZIAŁKI 777/1, OBRĘB EWIDENCYJNY 0001 MIASTO KROTOSZYN, AM-34, JEDNOSTKA EWIDENCYJA 301204_4 KROTOSZYN-MIASTO				
TYTUŁ RYSUNKU:				
INSTALACJA CT- ROZWIĘCIE				
INWESTOR:				
SPZOZ W KROTOSZYNIE				
ADRES INWESTORA:				
UL. MŁYŃSKA 2, 63-700 KROTOSZYN				
PROJEKTANT – BRANŻA INSTALACJE SANITARNE: Spec. inst. w zak. sieci, inst. i urzgd. ciep., went.,gaz., wod i kan.				PODPIS
mgr inż. Mariusz Waśniowski				Upr. Nr 108/DOŚ/06
SPRAWDZAJĄCY – BRANŻA INSTALACJE SANITARNE: Spec. inst. w zak. sieci, inst. i urzgd. ciep., went.,gaz., wod i kan.				PODPIS
mgr inż. Mariusz Niebudek				Upr. Nr DOŚ/0422/PWBS/17
BRANŻA:	SKALA/ FORMAT	FAZA PROJEKTU	DATA OPRACOWANIA	NUMER RYSUNKU
IS	1:100/297x550mm	PW	17.02.2022r	IS/18
PROJEKT CHRONIONY USTAWĄ O PRAWACH AUTORSKICH, WSZELKIE PRAWA ZASTRZEŻONE.				